

Situationsplan Parz. 490

Objekt: Ersatzbau WH Nr.142. Parz. 490
 Aufeld 23
 9607 Mosnang
 Projektnr.: 21-031

Bauherr: Marcel & Jasmin Strassmann/Nagel
 Grütlwiese 7
 9607 Mosnang

Status: Baugesuch
 Massstab: 1:500
 Planformat: 210 x 297 mm
 Gez. Hansueli Roth

Stand: 24.08.2021
 rev.1:
 Ausg.: 16.09.2021

Gemeinde Mosnang

1:500

Auszug aus der amtlichen Vermessung

Mosnang, den 18.09.2021

Der Bauherr/Grundeigentümer:

Der Planer:

629300





bestehend



neu



abbruch

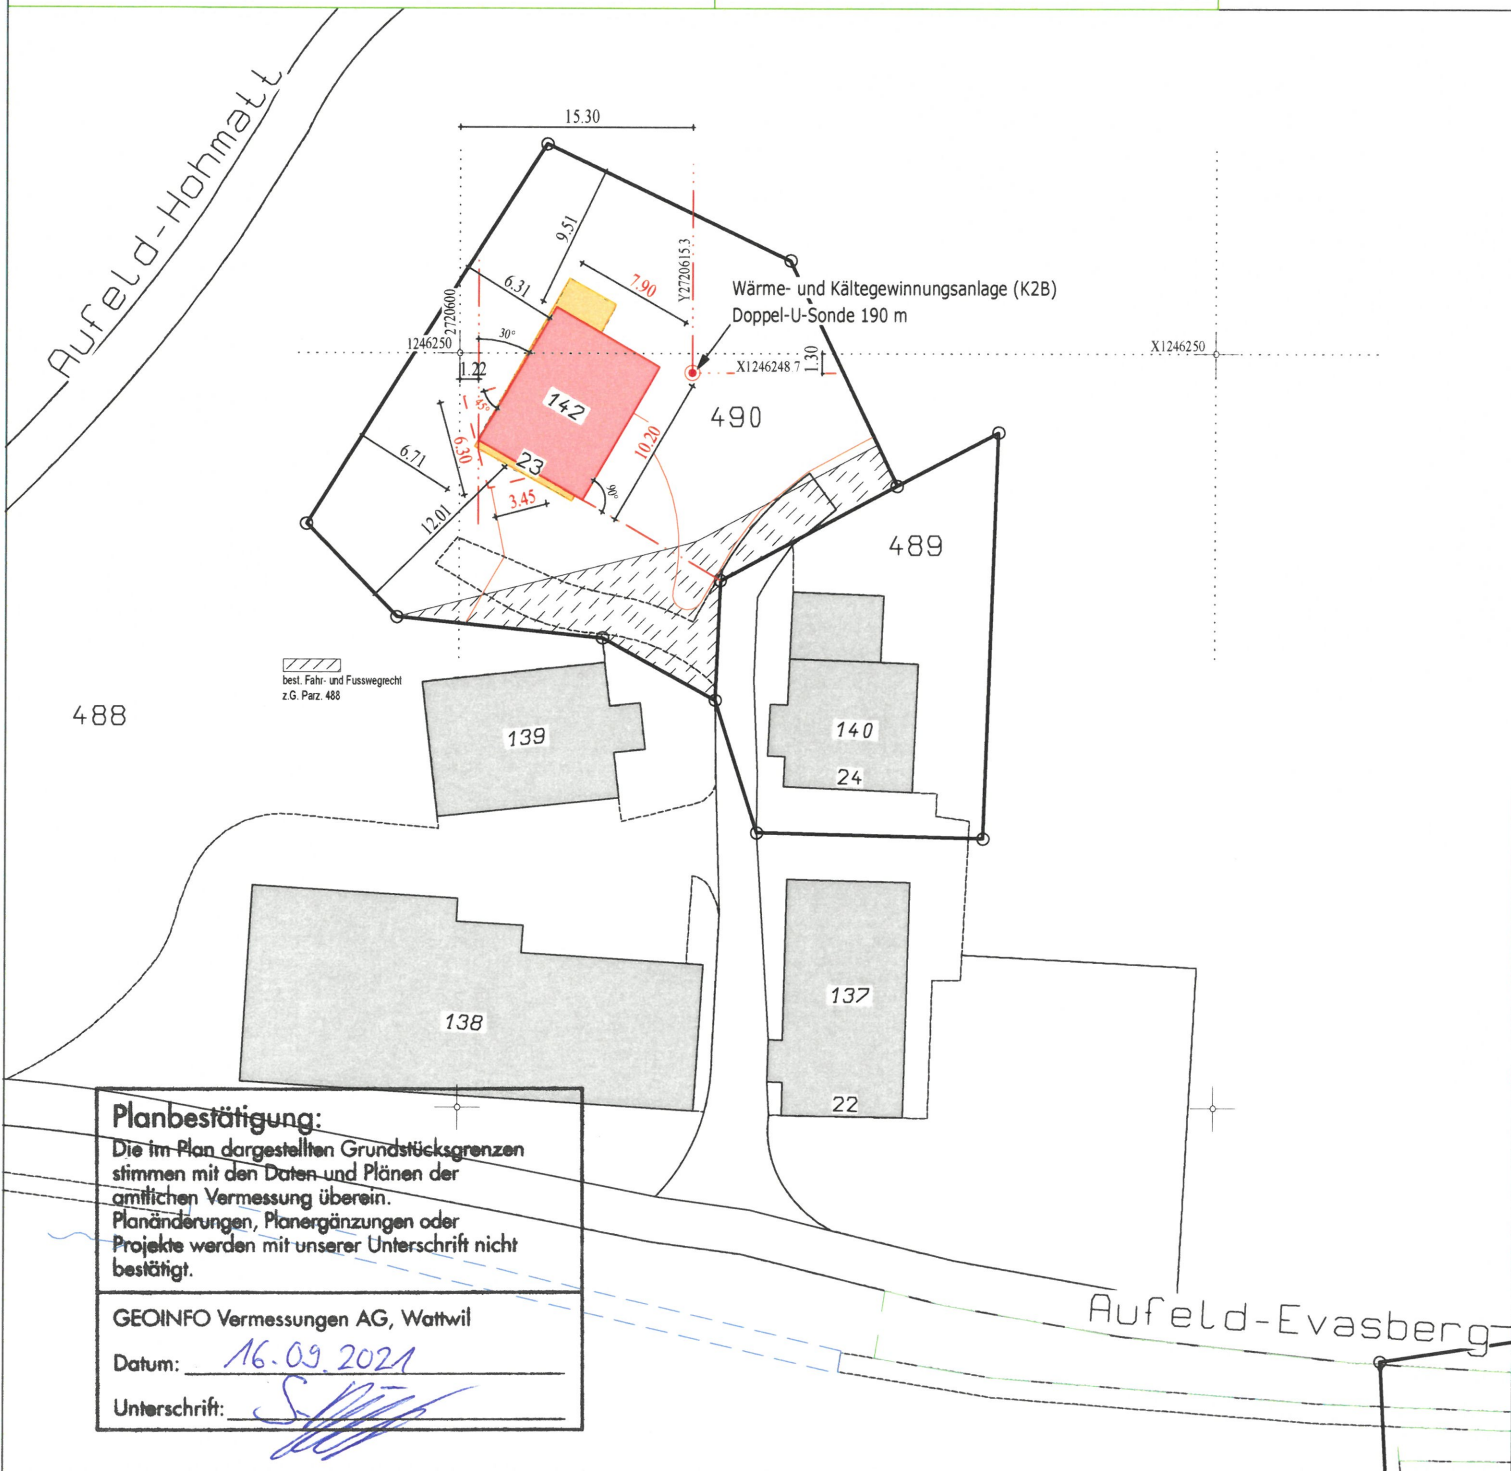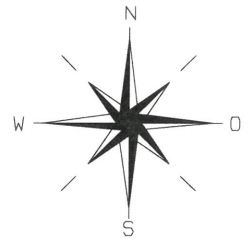

Planbestätigung:
 Die im Plan dargestellten Grundstücksgrenzen stimmen mit den Daten und Plänen der amtlichen Vermessung überein. Planänderungen, Planergänzungen oder Projekte werden mit unserer Unterschrift nicht bestätigt.

GEOINFO Vermessungen AG, Wattwil
 Datum: 16.09.2021
 Unterschrift: *[Signature]*